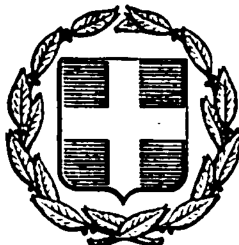


ΕΦΗΜΕΡΙΣ ΤΗΣ ΚΥΒΕΡΝΗΣΕΩΣ
ΤΗΣ ΕΛΛΗΝΙΚΗΣ ΔΗΜΟΚΡΑΤΙΑΣ

ΕΝ ΑΘΗΝΑΙΣ ΤΗ 12 ΔΕΚΕΜΒΡΙΟΥ 1978 | ΤΕΥΧΟΣ ΤΕΤΑΡΤΟΝ | ΑΡΙΘΜΟΣ ΦΥΛΛΟΥ 659

ΠΕΡΙΕΧΟΜΕΝΑ

ΠΟΛΕΟΔΟΜΙΑ

ΔΙΑΤΑΓΜΑΤΑ

ΠΟΛΕΟΔΟΜΙΑ

ΔΙΑΤΑΓΜΑΤΑ

(1)

Περὶ ἐγκρίσεως ρυμοτομικῶν γραμμῶν καὶ καθορισμοῦ ὅρων καὶ περιορισμῶν δομήσεως ἐγκριθέντος χώρου δι' ἀνέγερσιν Σχολείου εἰς τὴν ἐκτὸς τοῦ ἐγκεκριμένου ρυμοτομικοῦ σχεδίου περιοχὴν 'Αχαρνῶν.

Ο ΠΡΟΕΔΡΟΣ ΤΗΣ ΕΛΛΗΝΙΚΗΣ ΔΗΜΟΚΡΑΤΙΑΣ

"Εχοντες ὑπ' ὄψει τὰς διατάξεις τοῦ ἀπὸ 17 'Ιουλίου 1923 Ν. Δ/τος «περὶ σχεδίων πόλεων κλπ.», ὡς μεταγενεστέρως ἐτροποποιήθησαν καὶ συνεπληρώθησαν καὶ εἰδικώτερον τῶν ἄρθρων 3, 9 καὶ 70 αὐτοῦ, τοῦ ἀπὸ 8-9-1923 Δ/τος «περὶ καθορισμοῦ τῆς κατὰ τὸ ἄρθρον 3 τοῦ ἀπὸ 17.7. 1923 Ν.Δ. «περὶ σχεδίων πόλεων κλπ.», προθεσμίας «ΦΕΚ 257/Α) καὶ ὅτι ἡ κατὰ τὸ διάταγμα αὐτὸ προθεσμία παρῆλθεν ἄπρακτος τοῦ Ν.Δ. 8/1973 «περὶ Γ.Ο.Κ.», ὡς ἐτροποποιήθη διὰ τοῦ Ν.Δ. 205/1974 (ΦΕΚ 363/Α) καὶ εἰδικώτερον τῶν ἄρθρων 34 καὶ 35 αὐτοῦ καὶ ἰδόντες τὴν ὑπ' ἀριθμ. ΕΔ2α/01/145/Φ.Θ.2.1.1/27-7-1978 ἀπόφασιν «περὶ μεταβιβάσεως προσωρινῶς προσθέτων ἁρμοδιοτήτων τοῦ 'Υπουργοῦ Δημοσίων "Εργων Νικολάου Ζαρντινίδη εἰς τὸν 'Υφυπουργὸν τοῦ αὐτοῦ 'Υπουργείου Στέφανον Μάνον» (ΦΕΚ 641/Β), τὰς ὑπ' ἀριθμ. 138/1977 καὶ 1084/ 1977 γνωμοδοτήσεις τοῦ Συμβουλίου Δημοσίων "Εργων, ὡς καὶ τὰς ὑπ' ἀριθμ. 503/1978 καὶ 811/1978 γνωμοδοτήσεις τοῦ Συμβουλίου τῆς 'Επικρατείας, προτάσει τοῦ ἐπὶ τῶν Δημοσίων "Εργων 'Υφυπουργοῦ, ἀπεφασίσαμεν:

"Αρθρον 1.

'Εγκρίνονται ρυμοτομικαὶ γραμμαὶ πρὸς ἐξασφάλισιν τῶν ὁδῶν προσπελάσεως πέριξ τοῦ διὰ τῆς ὑπ' ἀριθμ. Γ. 295/ 1978 ἀποφάσεως τοῦ 'Υπουργοῦ Δημοσίων "Εργων «περὶ ἐγκρίσεως χώρου εἰς τὴν ἐκτὸς τοῦ ἐγκεκριμένου ρυμοτομικοῦ σχεδίου περιοχὴν 'Αχαρνῶν δι' ἀνέγερσιν Σχολείου» (ΦΕΚ 51/Δ) ἐγκριθέντος χώρου δι' ἀνέγερσιν Σχολείου, ὡς ἐμφαίνεται εἰς τὸ ὑπὸ τοῦ Γενικοῦ Διευθυντοῦ Οἰκισμοῦ τεθεωρημένον διὰ τῆς ὑπ' ἀριθμ. Γ. 28022/1978 πράξεως αὐτοῦ σχετικὸν πρωτότυπον διάγραμμα ὑπὸ κλίμακα 1 : 2.000, τοῦ ὁποίου συνοπτικὸν ἀντίτυπον δημοσιεύεται μετὰ τοῦ παρόντος.

"Αρθρον 2.

Οἱ ὅροι καὶ περιορισμοὶ δομήσεως τοῦ ἐν τῷ προηγουμένῳ ἄρθρῳ 1 μνημονευομένου χώρου δι' ἀνέγερσιν Σχολείου καθορίζονται ὡς ἀκολούθως:

1. Οἰκοδομικὸν σύστημα τὸ πανταχόθεν ἐλεύθερον.
2. Ποσοστὸν καλύψεως τριάκοντα ἐπὶ τοῖς ἑκατὸν (30 %) τῆς ἐπιφανείας τοῦ χώρου.
3. Μέγιστον ἐπιτρεπόμενον ὕψος δέκα τέσσαρα καὶ ἥμισυ (14,50) μέτρα.
4. Συντελεστὴς δομήσεως ἓξ δέκατα (0,6).

Εἰς τὸν αὐτὸν ἐπὶ τῶν Δημοσίων "Εργων 'Υφυπουργὸν ἀνατίθεμεν τὴν δημοσίευσιν καὶ ἐκτέλεσιν τοῦ παρόντος Διατάγματος.


'Εν 'Αθήναις τῇ 18 'Οκτωβρίου 1978

Ο ΠΡΟΕΔΡΟΣ ΤΗΣ ΔΗΜΟΚΡΑΤΙΑΣ

ΚΩΝΣΤΑΝΤΙΝΟΣ Δ. ΤΣΑΤΣΟΣ

Ο ΥΦΥΠΟΥΡΓΟΣ ΔΗΜΟΣΙΩΝ ΕΡΓΩΝ

ΣΤΕΦΑΝΟΣ ΜΑΝΟΣ

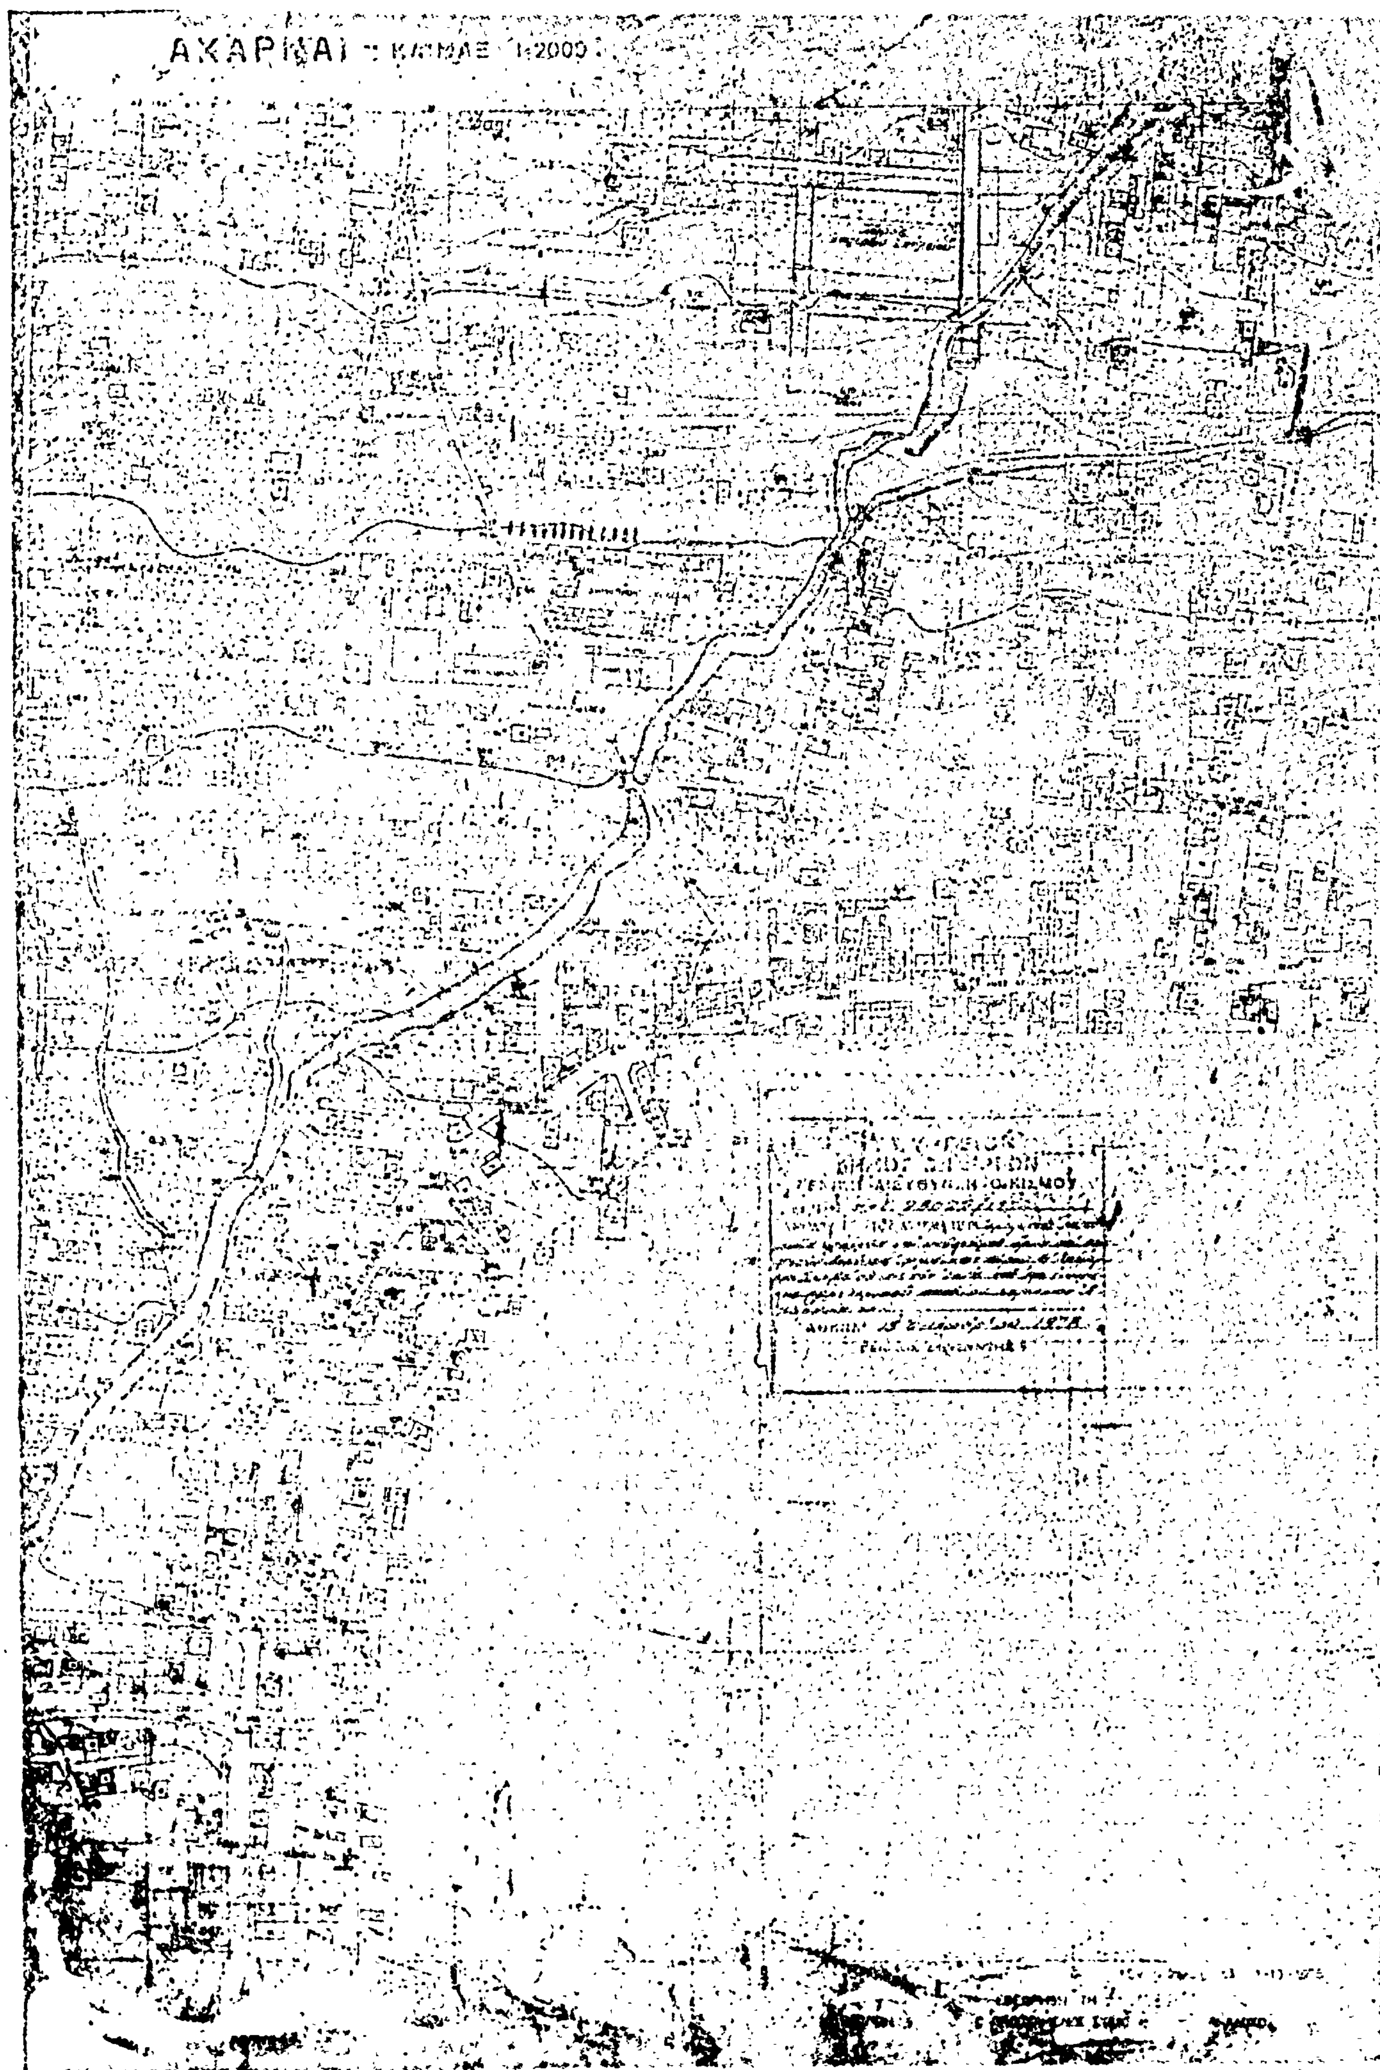
ΑΧΑΡΝΑΙ
1:2000

(2)

Περὶ τροποποιήσεως τῶν ὅρων καὶ περιορισμῶν δομήσεως ἐνίων οἰκοπέδων τοῦ Συνοικισμοῦ Δόξης τοῦ ρυμοτομικοῦ σχεδίου Θεσσαλονίκης.

Ο ΠΡΟΕΔΡΟΣ ΤΗΣ ΕΛΛΗΝΙΚΗΣ ΔΗΜΟΚΡΑΤΙΑΣ

Ἔχοντες ὑπ' ὄψει τὰς διατάξεις τοῦ ἀπὸ 17 Ἰουλίου 1923 Ν. Δ/τος «περὶ σχεδίων πόλεων κ.λπ.», ὡς μεταγενεστέρως ἐτροποποιήθησαν καὶ συνεπληρώθησαν καὶ εἰδικώτερον τοῦ ἄρθρου 9 αὐτοῦ, τοῦ Ν. Δ. 8/1973 «περὶ Γ.Ο.Κ.», ὡς ἐτροποποιήθη, διὰ τοῦ Ν.Δ. 205/1974 (ΦΕΚ. 363/Α), καὶ εἰδικώτερον τῶν ἄρθρων 16(παρ. 1), 17(παρ. 1), 21(παρ. 3), 28, ὡς τοῦτο συνεπληρώθη διὰ τῆς παραγράφου 2 τοῦ ἄρθρου 11 τοῦ Νόμου 720/1977 (ΦΕΚ 297/Α) καὶ 73(παρ. 8), ὡς ἡ παράγραφος αὐτὴ προσετέθη διὰ τῆς παρ. 1 τοῦ ἄρθρου 5 τοῦ Νόμου 551/1977 (ΦΕΚ 68/Α), καὶ ἰδόντες τὴν ὑπ' ἀριθμ. ΕΔ2/α/04/59/Φ.Θ.2.1.1/29.3.1978 ἀπόφασιν «περὶ μεταβιβάσεως ἁρμοδιοτήτων τοῦ Ὑπουργοῦ Δημοσίων Ἔργων εἰς τὸν Ὑφυπουργὸν τοῦ αὐτοῦ Ὑπουργείου» (ΦΕΚ 282/Β), τὰς ὑπ' ἀριθμ. 440/1976 καὶ 793/1976 πράξεις τοῦ Δημοτικοῦ Συμβουλίου Θεσσαλονίκης, τὰς ὑπ' ἀριθμ. 1033/1977 καὶ 277/1978 γνωμοδοτήσεις τοῦ Συμβουλίου Δημοσίων Ἔργων (Τμῆμα Μελετῶν), ὡς καὶ τὰς ὑπ' ἀριθμ. 1212/1977 καὶ 918/1978 γνωμοδοτήσεις τοῦ Συμβουλίου τῆς Ἐπικρατείας, προτάσει τοῦ ἐπὶ τῶν Δημοσίων Ἔργων Ὑφυπουργοῦ, ἀπεφασίσαμεν :

Ἄρθρον 1.

1. Τροποποιοῦνται τὰ ἐλάχιστα ὅρια ἐμβαδοῦ καὶ διαστάσεων καὶ οἱ λοιποὶ ὅροι καὶ περιορισμοὶ δομήσεως τῶν οἰκοπέδων τοῦ ρυμοτομικοῦ σχεδίου Θεσσαλονίκης, εἰς τὸν Συνοικισμὸν Δόξης, οἱ καθορισθέντες δυνάμει τοῦ ἀπὸ 10.4.1975 Π. Δ/τος «περὶ καθορισμοῦ καὶ ἀναθεωρήσεως τῶν ὅρων καὶ περιορισμῶν δομήσεως τῶν οἰκοπέδων τοῦ Συνοικισμοῦ Δόξης κ.λπ.», (ΦΕΚ 97/Δ) καὶ δὴ τῶν κειμένων εἰς τὴν περιοχὴν τὴν περικλειομένην ὑπὸ τῶν ὁδῶν Δοϊράνης, Κονίτσης, Κατσιμίδου, Ἀλονήσου, Μυκόνου, Κονίτσης, Κουντουριώτου, Μήλου, Ἀμοργοῦ, Πολυτεχνείου καὶ Ἁγίου Δημητρίου, ὡς αὕτη ἐμφαίνεται περικλειομένη διὰ τῆς διακεκομμένης γραμμῆς εἰς τὸ ὑπὸ τοῦ Γενικοῦ Διευθυντοῦ Οἰκισμοῦ τεθεωρημένον διὰ τῆς ὑπ' ἀριθμ. Γ. 31894/1978 πράξεως αὐτοῦ σχετικὸν πρωτότυπον διάγραμμα ὑπὸ κλίμακα 1 : 5000 τοῦ ὁποίου συνοπτικὸν ἀντίτυπον δημοσιεύεται μετὰ τοῦ παρόντος, καὶ καθορίζονται κατὰ τομεῖς Α καὶ Β, ὡς ἀκολούθως :

2. Τομεὺς Α :

α) Οἰκοδομικὸν σύστημα τὸ συνεχὲς

β) Ἐλάχιστον πρόσωπον : Δέκα (10) μέτρα

Ἐλάχιστον βάθος : Δέκα πέντε (15) μέτρα

Ἐλάχιστον Ἐμβαδόν : Διακόσια (200) τετραγ. μέτρα.

γ) Κατὰ παρέκκλισιν ἀπὸ τοῦ προηγουμένου ἐδαφίου θεωροῦνται ἄρτια καὶ οἰκοδομίσημα τὰ οἰκόπεδα, τὰ προϋφιστάμενα τοῦ Ν.Δ. 8/1973 «περὶ ΓΟΚ», καὶ ἔχοντα ἐλάχιστα ὅρια ἐμβαδοῦ καὶ διαστάσεων τὰ καθορισθέντα διὰ τοῦ ἀπὸ 9/24.9.1925 Β. Δ/τος «περὶ καθορισμοῦ ἐλαχίστων ὁρίων ἐμβαδοῦ καὶ διαστάσεων τῶν οἰκοπέδων Θεσσαλονίκης» (ΦΕΚ 267/Α), διὰ τὸ συνεχὲς οἰκοδομικὸν σύστημα.

δ) Μέγιστον ποσοστὸν καλύψεως τῶν οἰκοπέδων ἑβδομήκοντα ἐπὶ τοῖς ἑκατὸν (70 %) τῆς ἐπιφανείας αὐτῶν.

ε) Μέγιστος ἐπιτρεπόμενος ἀριθμὸς ὀρόφων τέσσαρες (4).

3. Τομεὺς Β :

α) Οἰκοδομικὸν σύστημα τὸ συνεχές.

β) Ἐλάχιστον πρόσωπον : Δέκα πέντε (15) μέτρα

Ἐλάχιστον βάθος : Εἴκοσι πέντε (25) μέτρα

Ἐλάχιστον ἐμβαδόν : Τετρακόσια (400) τετραγ. μέτρα

γ) Κατὰ παρέκκλισιν ἀπὸ τοῦ προηγουμένου ἐδαφίου β θεωροῦνται ἄρτια καὶ οἰκοδομήσιμα τὰ οἰκόπεδα, τὰ προϋφιστάμενα τοῦ Ν.Δ. 8/1973 «περὶ Γ.Ο.Κ.», καὶ ἔχοντα ἐλάχιστα ὅρια ἐμβαδοῦ καὶ διαστάσεων τὰ καθορισθέντα διὰ τοῦ αὐτοῦ ὡς ἄνω ἀπὸ 9/24.9.1925 Β. Δ/τος (ΦΕΚ 267/Α), διὰ τὸ μὴ συνεχὲς οἰκοδομικὸν σύστημα.

δ) Μέγιστον ποσοστὸν καλύψεως τῶν οἰκοπέδων ἑξήκοντα ἐπὶ τοῖς ἑκατὸν (60 %) τῆς ἐπιφανείας αὐτῶν.

ε) Μέγιστος ἐπιτρεπόμενος ἀριθμὸς ὀρόφων τέσσαρες (4).

Ἄρθρον 2.

Τροποποιεῖται ὁ συντελεστὴς δομήσεως τῶν οἰκοπέδων τοῦ ρυμοτομικοῦ σχεδίου Θεσσαλονίκης τῶν κειμένων εἰς τὴν περιοχὴν τὴν περικλειομένην ὑπὸ τῶν ὁδῶν Δοϊράνης, Κονίτσης, Κατσιμίδου, Παπάφη, Ὕδρας, Ὁμήρου, Εὐρυβιάδου, Μαραθῶνος, Κονίτσης, Κουντουριώτου, Μήλου, Ἀμοργοῦ, Πολυτεχνείου, Ἁγίου Δημητρίου, Καυταντζόγλου, Εὐβοίας καὶ Δοϊράνης, ὡς αὕτη ἐμφαίνεται περικλειομένη διὰ διακεκομμένης γραμμῆς εἰς τὸ διάγραμμα τὸ μνημονευόμενον εἰς τὸ προηγούμενον ἄρθρον τοῦ παρόντος Διατάγματος καὶ καθορίζεται εἰς ἓν καὶ ὀγδοήκοντα ἑκατοστὰ (1,80).

Εἰς τὸν αὐτὸν ἐπὶ τῶν Δημοσίων Ἔργων Ὑφυπουργόν, ἀνατίθεμεν τὴν δημοσίευσιν καὶ ἐκτέλεσιν τοῦ παρόντος Διατάγματος.

Ἐν Ἀθήναις τῇ 21 Νοεμβρίου 1978


Ο ΠΡΟΕΔΡΟΣ ΤΗΣ ΔΗΜΟΚΡΑΤΙΑΣ

ΚΩΝΣΤΑΝΤΙΝΟΣ Δ. ΤΣΑΤΣΟΣ

Ο ΥΦΥΠΟΥΡΓΟΣ ΔΗΜΟΣΙΩΝ ΕΡΓΩΝ

ΣΤΕΦΑΝΟΣ ΜΑΝΟΣ

ΘΕΣΣΑΛΟΝΙΚΗ 1:5000

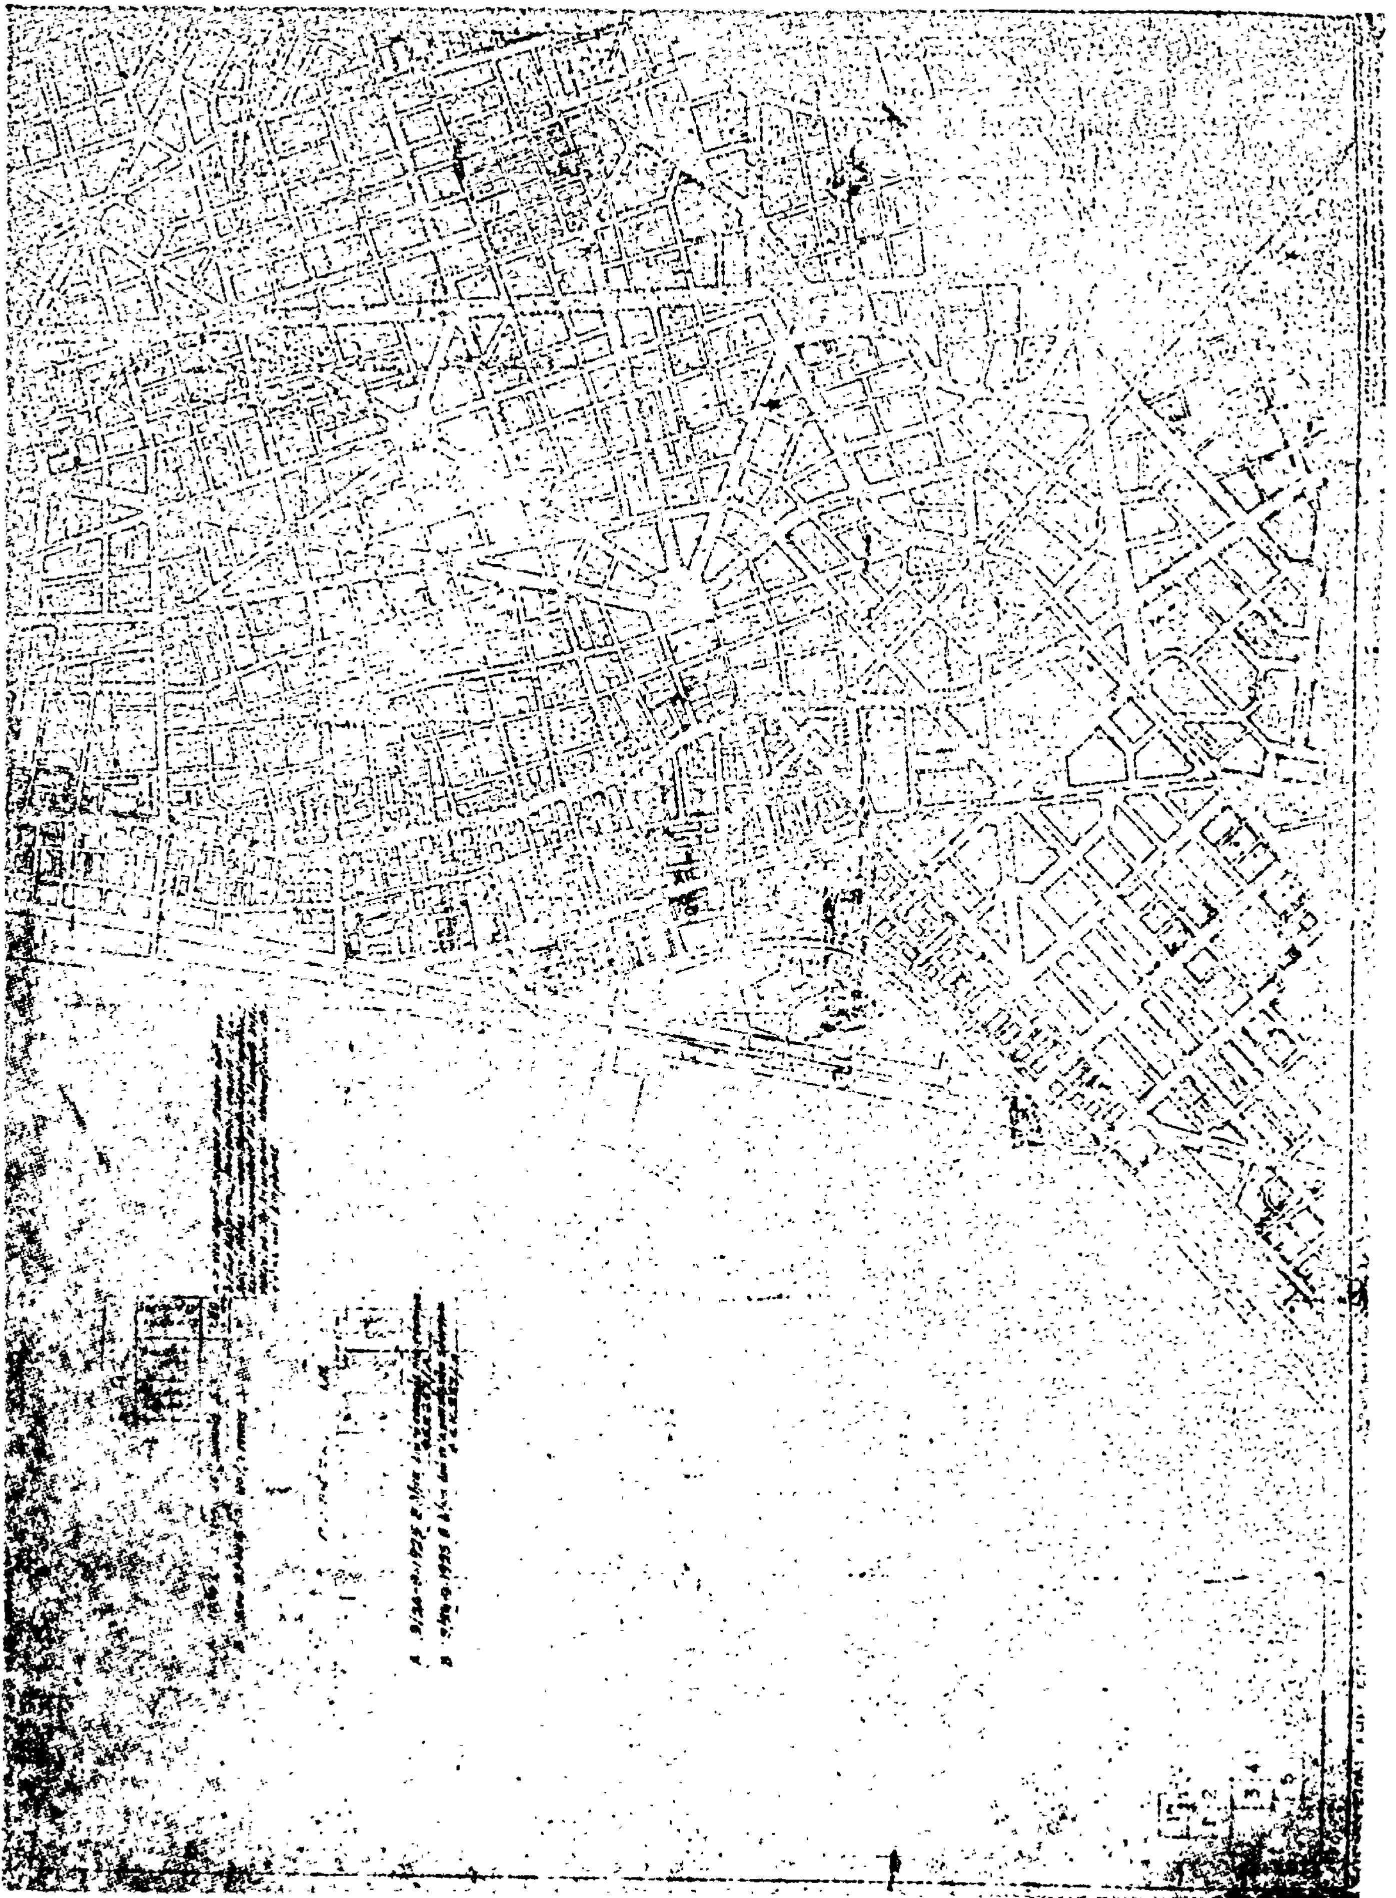

(3)

Περὶ τροποποιήσεως τοῦ ρυμοτομικοῦ σχεδίου Ἁγίων Ἀναργύρων (Ἀττικῆς).

Ο ΠΡΟΕΔΡΟΣ ΤΗΣ ΕΛΛΗΝΙΚΗΣ ΔΗΜΟΚΡΑΤΙΑΣ

Ἔχοντες ὑπ' ὄψει, τὰς διατάξεις τοῦ ἀπὸ 17 Ἰουλίου 1923 Ν. Δ/τος «περὶ σχεδίων πόλεων κλπ», ὡς μεταγενεστέρως ἐτροποποιήθησαν καὶ συνεπληρώθησαν καὶ εἰδικώτερον τῶν ἄρθρων 3,9 καὶ 70 αὐτοῦ, καὶ ἰδόντες τὴν ὑπ' ἀριθμ. ΕΔ2/α/04/59/Φ.0.2.1.1/29.3.1978 ἀπόφασιν «περὶ μεταβιβάσεως ἁρμοδιοτήτων τοῦ Ὑπουργοῦ Δημοσίων Ἔργων εἰς τὸν Ὑφυπουργὸν τοῦ αὐτοῦ Ὑπουργείου» (ΦΕΚ. 282/Β), τὰς ὑπ' ἀριθμ. 97/1977 καὶ 199-200 τοῦ ἔτους 1977 πράξεις τοῦ Δημοτικοῦ Συμβουλίου Ἁγίων Ἀναργύρων (Ἀττικῆς), τὴν ὑπ' ἀριθμ. 278/1978 γνωμοδότησιν τοῦ Συμβουλίου Δημοσίων Ἔργων (Τμῆμα Οἰκισμοῦ), ὡς καὶ τὴν ὑπ' ἀριθμ. 982/1978 γνωμοδότησιν τοῦ Συμβουλίου τῆς Ἐπικρατείας, προτάσει τοῦ ἐπὶ τῶν Δημοσίων Ἔργων Ὑφυπουργοῦ, ἀπεφασίσαμεν :

Ἄρθρον 1.

Ἐγκρίνεται ἡ τροποποίησις τοῦ ρυμοτομικοῦ σχεδίου Ἁγίων Ἀναργύρων (Ἀττικῆς κατὰ τὰ ὑπ' ἀριθμ. 113 καὶ 114 οἰκοδομικὰ τετράγωνα καὶ δὴ ἐπὶ τῆς ὁδοῦ Τεπελενίου, ὡς ἐμφαίνεται εἰς τὸ ὑπὸ τοῦ Γενικοῦ Διευθυντοῦ Οἰκισμοῦ τεθεωρημένον διὰ τῆς ὑπ' ἀριθμ. Γ.32119/1978 πράξεως αὐτοῦ σχετικὸν πρωτότυπον διάγραμμα ὑπὸ κλίμακα 1 : 500, τοῦ ὁποίου συνοπτικὸν ἀντίτυπον δημοσιεύεται μετὰ τοῦ παρόντος.

Ἄρθρον 2.

Κατὰ τὸ πρόσωπον τῶν οἰκοπέδων, οἰκοδομημένων ἢ μή, τῶν κειμένων ἐντὸς τῶν ὡς ἄνω οἰκοδομικῶν τετραγώνων καὶ ἐχόντων πρόσωπον ἐπὶ τῆς ὁδοῦ Ἠπείρου, ἐπιβάλλεται προκήπιον πλάτους τεσσάρων (4) μέτρων, ὡς ἐμφαίνεται εἰς τὸ ἐν ἄρθρῳ 1 τοῦ παρόντος μνημονευόμενον διάγραμμα.

Εἰς τὸν αὐτὸν ἐπὶ τῶν Δημοσίων Ἔργων Ὑφυπουργόν, ἀνατίθεμεν τὴν δημοσίευσιν καὶ ἐκτέλεσιν τοῦ παρόντος Διατάγματος.

Ἐν Ἀθήναις τῇ 10 Νοεμβρίου 1978


Ο ΠΡΟΕΔΡΟΣ ΤΗΣ ΔΗΜΟΚΡΑΤΙΑΣ

ΚΩΝΣΤΑΝΤΙΝΟΣ Δ. ΤΣΑΤΣΟΣ

Ο ΥΦΥΠΟΥΡΓΟΣ ΔΗΜΟΣΙΩΝ ΕΡΓΩΝ

ΣΤΕΦΑΝΟΣ ΜΑΝΟΣ

ΑΓ. ΑΝΑΡΓΥΡΟΙ — ΚΛ 1:500

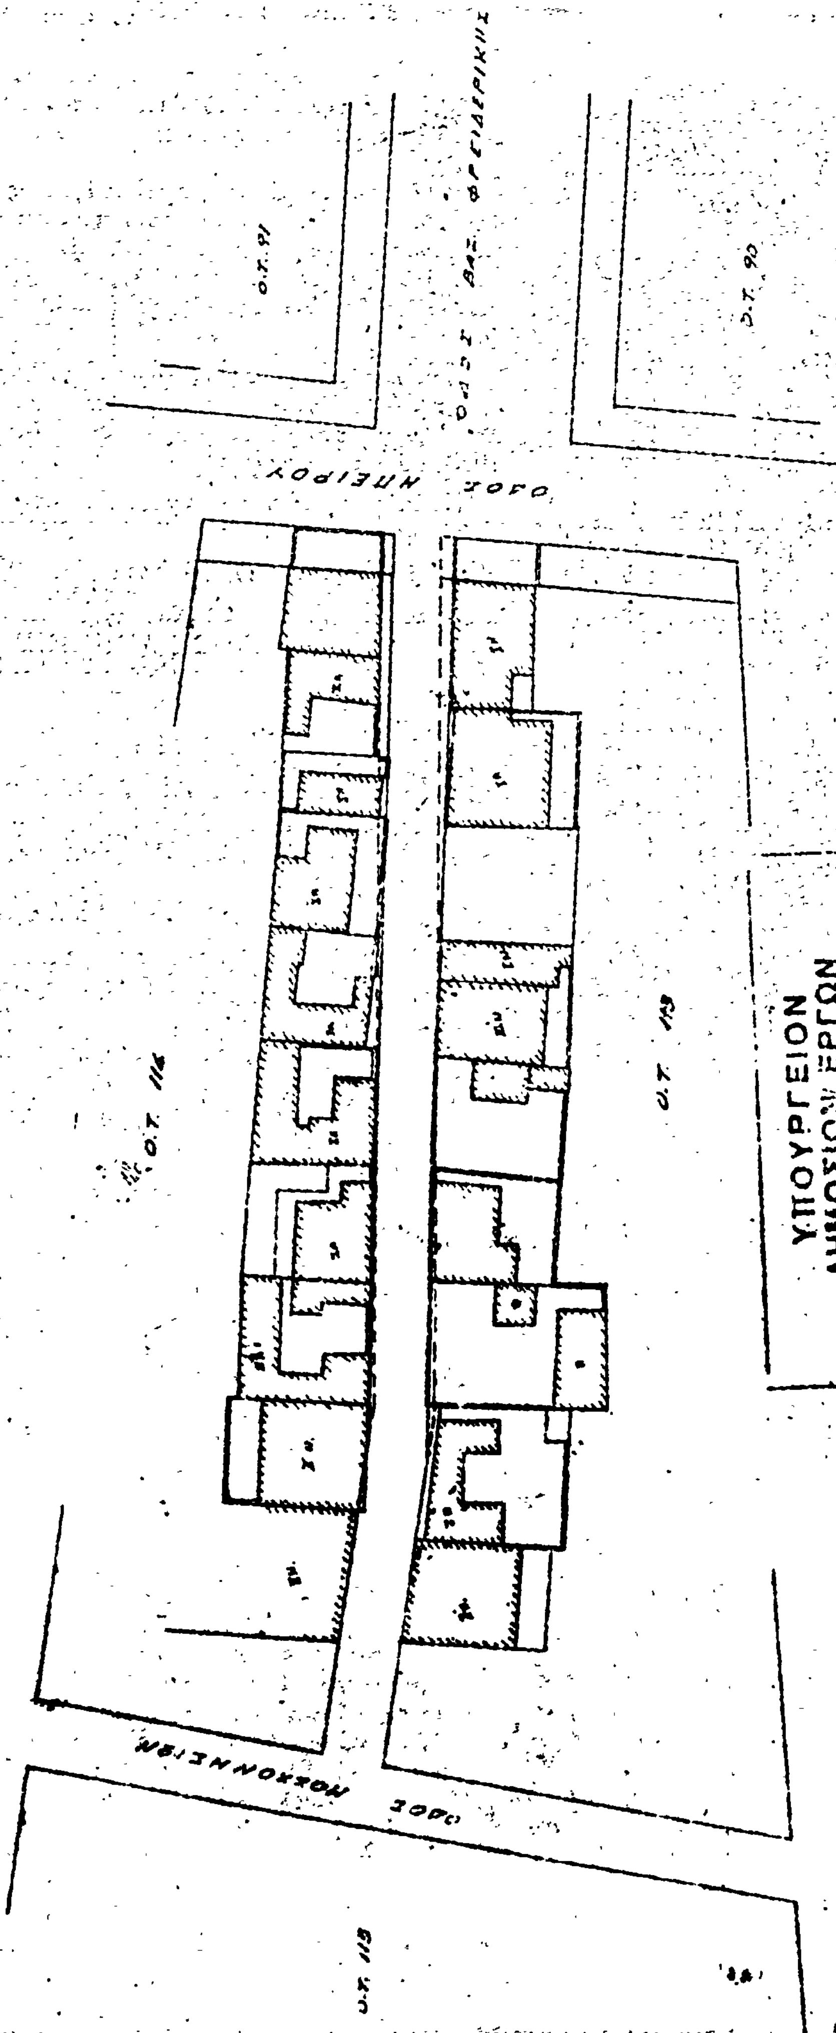

ΥΠΟΥΡΓΕΙΟΝ
ΔΗΜΟΣΙΩΝ ΕΡΓΩΝ
ΓΕΝΙΚΗ ΔΙΕΥΘΥΝΣΗ ΟΙΚΙΣΜΟΥ

Υ.ΠΘ. ΠΡΑΞΕΩΣ Γ.92/19/1978

ΥΝΟΔΕΥΕΙ ΤΟ Π. ΔΙΑΤΑΓΜΑ ΠΕΡΙ

ΑΘΗΝΑΙ 7 Νοεμβρίου 1978

Ο ... ΔΙΕΥΘΥΝΤΗΣ

ΑΠΟΦΑΣΕΙΣ

Ἀριθ. 0—13768 (4)

Περὶ ἀναγνωρίσεως τῆς παρόδου Θεοφανοπούλου στὸ Ἄργος Ν. Ἀργολίδος, ὅτι προϋπάρχει τοῦ ἔτους 1923.

Ο ΝΟΜΑΡΧΗΣ ΑΡΓΟΛΙΔΟΣ

Ἔχοντας ὑπόψη:

1. Τὶς διατάξεις τοῦ ἄρθρου 20 παρ. 4 τοῦ ἀπὸ 17.7.1923 «περὶ σχεδίων πόλεων κ.λπ.».

2. Τὸ ἰσχύον ρυμοτομικὸ σχέδιο τῆς πόλεως Ἄργους (ΦΕΚ 217Δ/10.5.78).

3. Τὴν ἐγκύκλιο Δ/γὴ τοῦ ΥΔΕ μὲ ἀριθμ. Ε34/Ε20014/16.6.77) ποὺ ἀναφέρεται στὶς ἰδιωτικὲς ὁδοὺς ποὺ προϋπάρχουν τοῦ 1923.

4. Τὶς διατάξεις τοῦ Β. Δ/τος μὲ ἀριθμ. 712/70, ὅπως τροποποιήθηκε καὶ συμπληρώθηκε μὲ τὰ Β.Δ. 677/1971 καὶ 198 τοῦ 1972.

5. Τὶς ἀπὸ 13.9.78 καὶ 23.10.78 αἰτήσεις τοῦ Ἀθανασίου Νάση κατοίκου Ἄργους.

6. Τὸ τοπογραφικὸ σχεδ/μα, τὸ συνταχθὲν ἀπὸ τὸν Πολιτικὸ Μηχ/κὸ Ν. Ζαφείρη.

7. Τὴν προηγούμενη ἀπόφασή μας μὲ ἀριθμ. 0-8242/26.10.76, μὲ τὴν ὁποία τὸ οἰκόπεδο τοῦ Ἀθαν. Νάση χαρακτηρίστηκε ὡς πανταχόθεν ἀποκλεισμένο (δηλ. τοῦ ἔτους 1878).

8. Τὸ ἀπόσπασμα τοῦ σχεδίου Πόλεως Ἄργους (Δ/μα ἀπὸ 20.11.1978), ἀπὸ τὸ ὁποῖο προκύπτει ὅτι ἡ πάροδος Θεοφανοπούλου προϋπάρχει τοῦ 1923.

9. Τὴν ἀπόφαση μὲ ἀριθμ. 245/17/2.11.1978 τοῦ Νομαρχιακοῦ Συμβουλίου Δημ. Ἔργων Ν. Ἀργολίδος, ἀποφασίζουμε:

Ὅτι, ἡ πάροδος Θεοφανοπούλου στὸ Ἄργος ποὺ ἀρχίζει ἀπὸ τὴν ὁδὸ Θεοφανοπούλου καὶ καταλήγει στὴν ἰδιοκτησία Σπ. Ἀναγνωστοπούλου ἀναγνωρίζεται ὅτι προϋπάρχει τοῦ 1923 καὶ ὡς διατηρητέα.

Ἡ ἀπόφαση αὐτὴ νὰ δημοσιευθεῖ στὴν Ἐφημερίδα τῆς Κυβερνήσεως.

Ναύπλιο, 16 Νοεμβρίου 1978

Ὁ Νομάρχης
ΘΑΝΟΣ ΧΑΜΠΙΠΗΣ

ΑΠΟ ΤΟ ΕΘΝΙΚΟ ΤΥΠΟΓΡΑΦΕΙΟ